


由 Autodesk 教育版产品制作

由 Autodesk 教育版产品制作

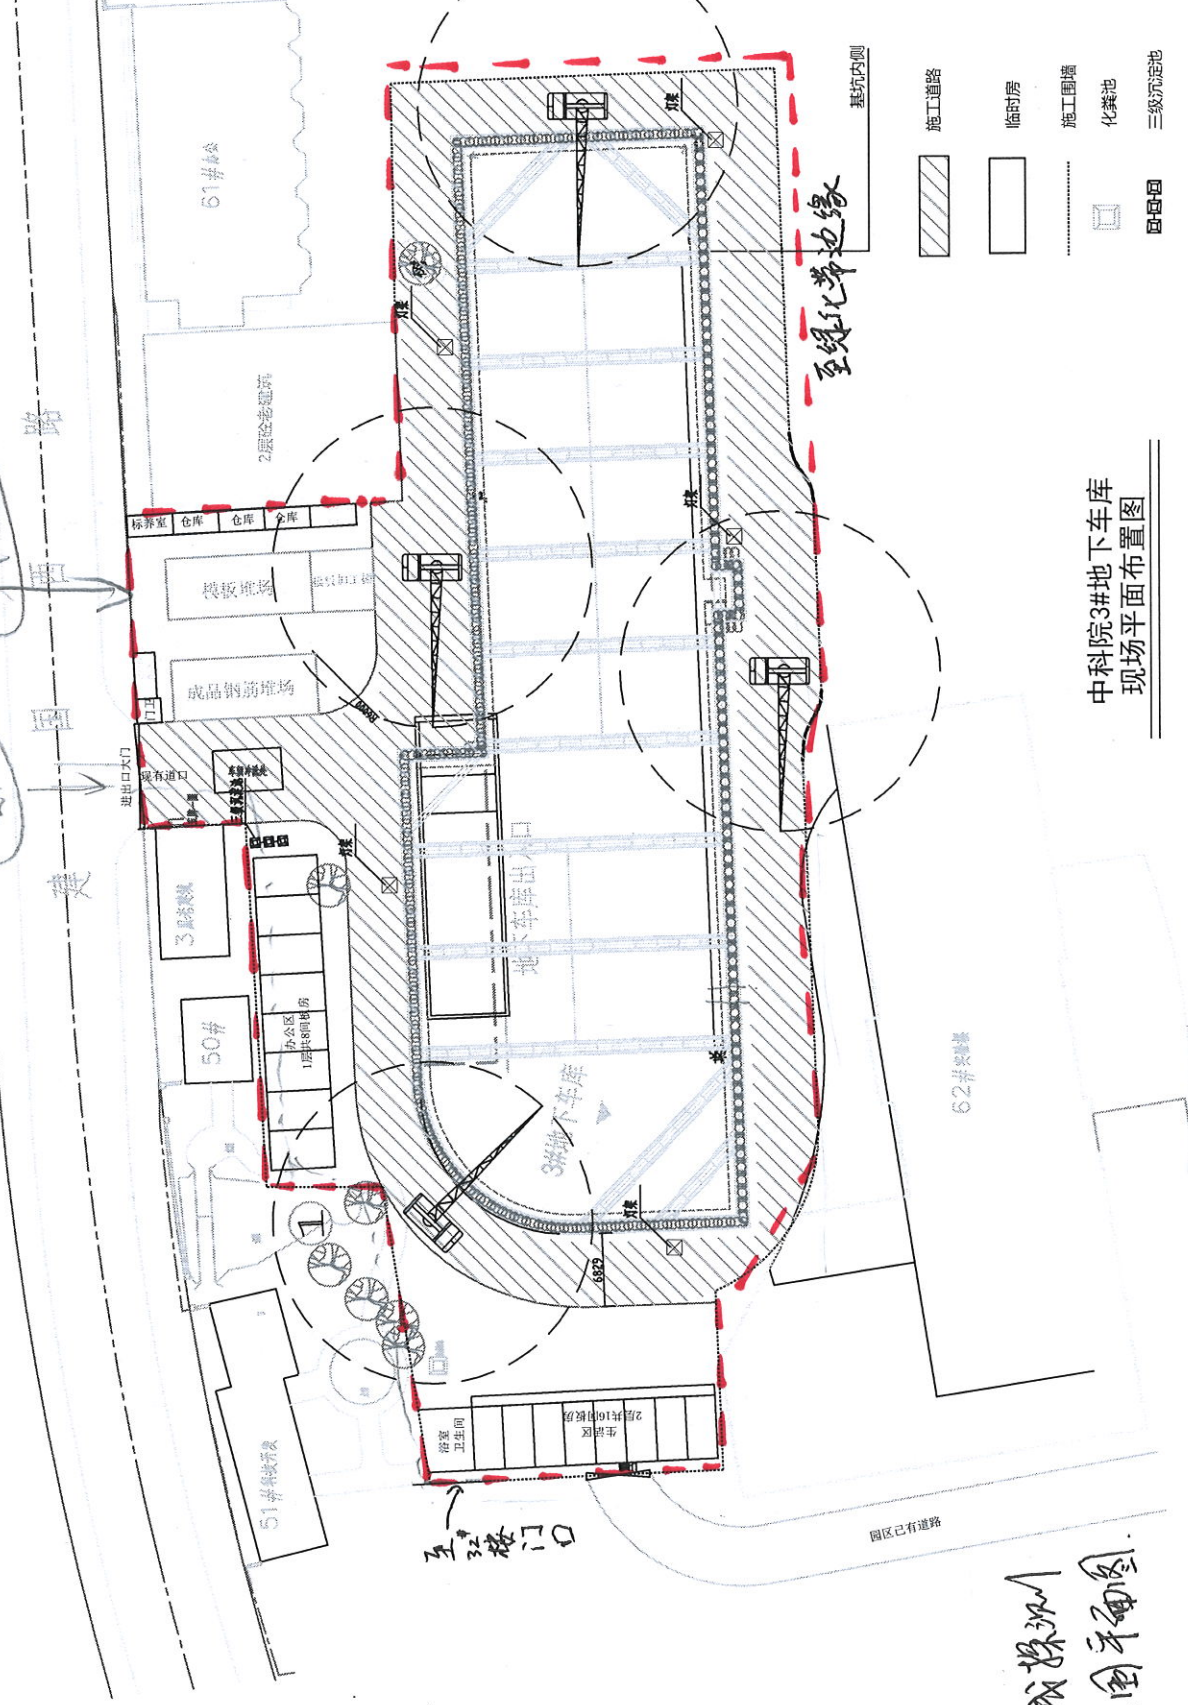

说明:  
 1. 现场为原厂区拆除后的场地, 临时用水采用园区内供水系统, 临时用电采用园区内供电系统, 雨、污水系统一排入园区内雨、污水管井内。  
 2. 区域雨污计划按设计楼2层办公、生活楼。  
 3. 场地北侧主要布置现场的辅助用房, 如仓库、各类工具间、木工间、试块间等及今后各类材料堆场。  
 4. 本工程桩基、围护、挖土施工阶段, 夜间照明设置于周边灯架上。  
 5. 现场主大门设于北侧建国西路上方施工进出大门, 监控设备安装在现场临时用房。

- 施工道路
- 临时房
- 施工围档
- 化粪池
- 三级沉淀池

中科院3#地下车库  
现场平面布置图

中科院3#地下车库工程

现场平面布置图

附图2

图号	附图2
图名	现场平面布置图
比例	1:1
日期	2011.11.11
设计	王 强
审核	王 强
制图	王 强
校对	王 强
审核	王 强
批准	王 强

由 Autodesk 教育版产品制作

上海建工七建集团有限公司

管城探洲  
范图平面